ÚZEMNÝ PLÁN OBCE SMRDÁKY

SÚČASNÝ STAV


3

VÝKRES ZÁVAZNÝCH ČASTÍ

RIEŠENIA VEREJNOPROSPEŠNÝCH STAVIEB

ÚZEMIA A ROZVOJOVÝCH LOKALÍT

M 1:2 000

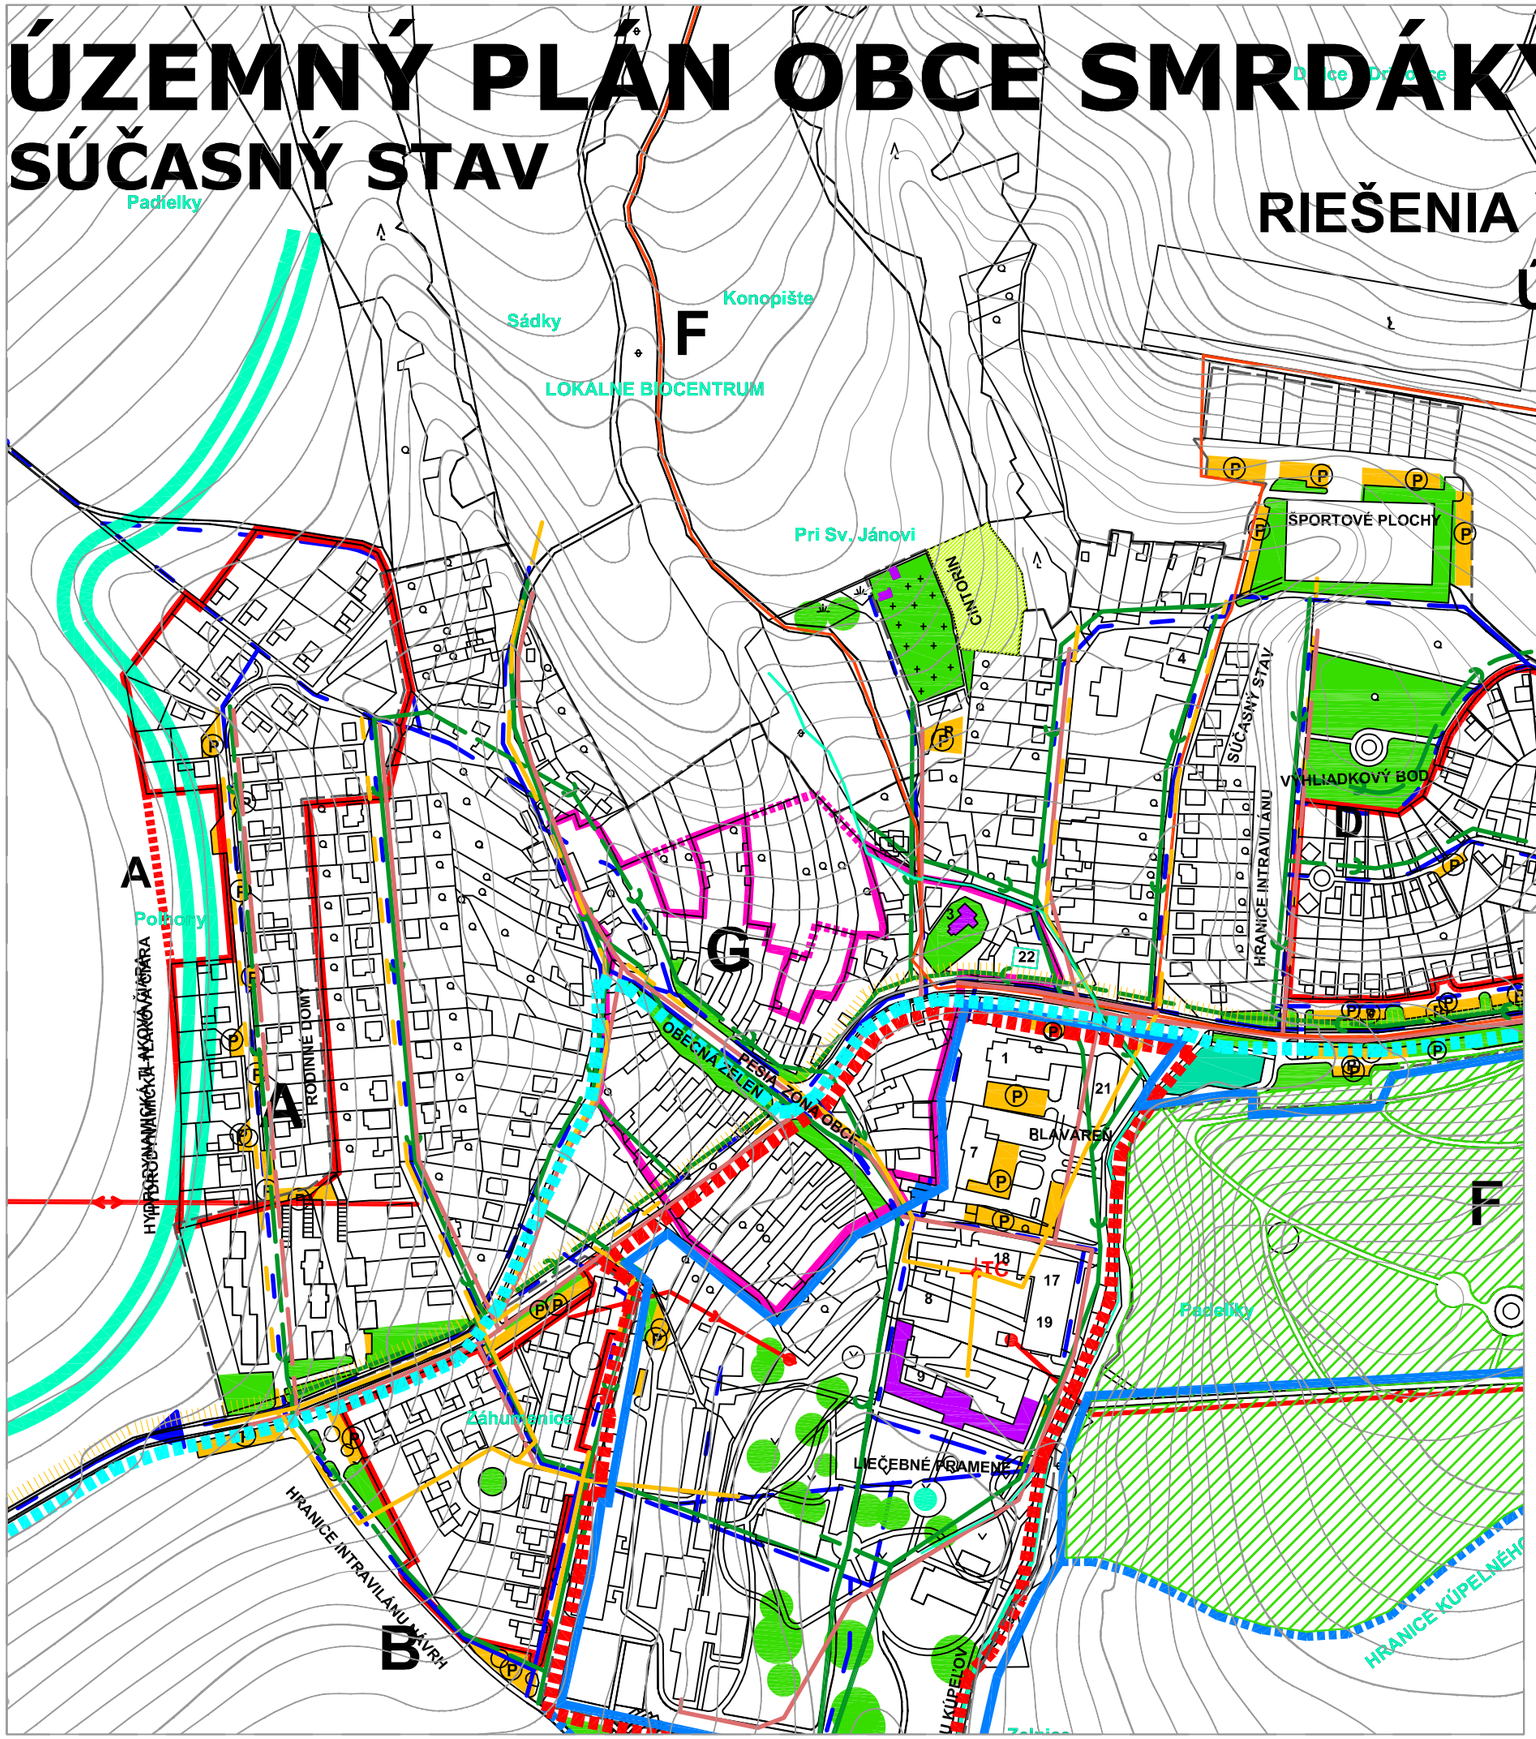

LEGENDA

Stav	Návrh	Výhľad	
			Zmiešané územie, polyfunkčné centrum
			Obytné územie
			Kúpeľno-relaxačné územie
			Výrobné územie
			Parkovacie plochy
			Verejná zeleň a solitérna chránená zeleň
			Cintorín
			ČOV obecná a kúpeľná, ochranné pásmo
			Archeologické náleziská
			Ochranné pásmo 1.stupňa prírodných liečivých zdrojov
			Rozvod plynu v obci
			Vodovodné potrubie v obci
			Prívod vody do obce
			Kanalizácia v obci
			Linky prívodov el. vysokého napätia - kábel
			Linka 22 kV
			Regulačná stanica plynu
			Transformačné stanice
	A,B,C,D		Navrhované rozvojové časti obce