# ÚZEMNÝ PLÁN OBCE SMRDÁKY


## Zmena a doplnky č.1 - NÁVRH

# 3a

## VÝKRES ZÁVAZNÝCH ČASTÍ RIEŠENIA VEREJNOPROSPEŠNÝCH STAVIEB ÚZEMIA A ROZVOJOVÝCH LOKALÍT

M 1:2 000

Jún 2016

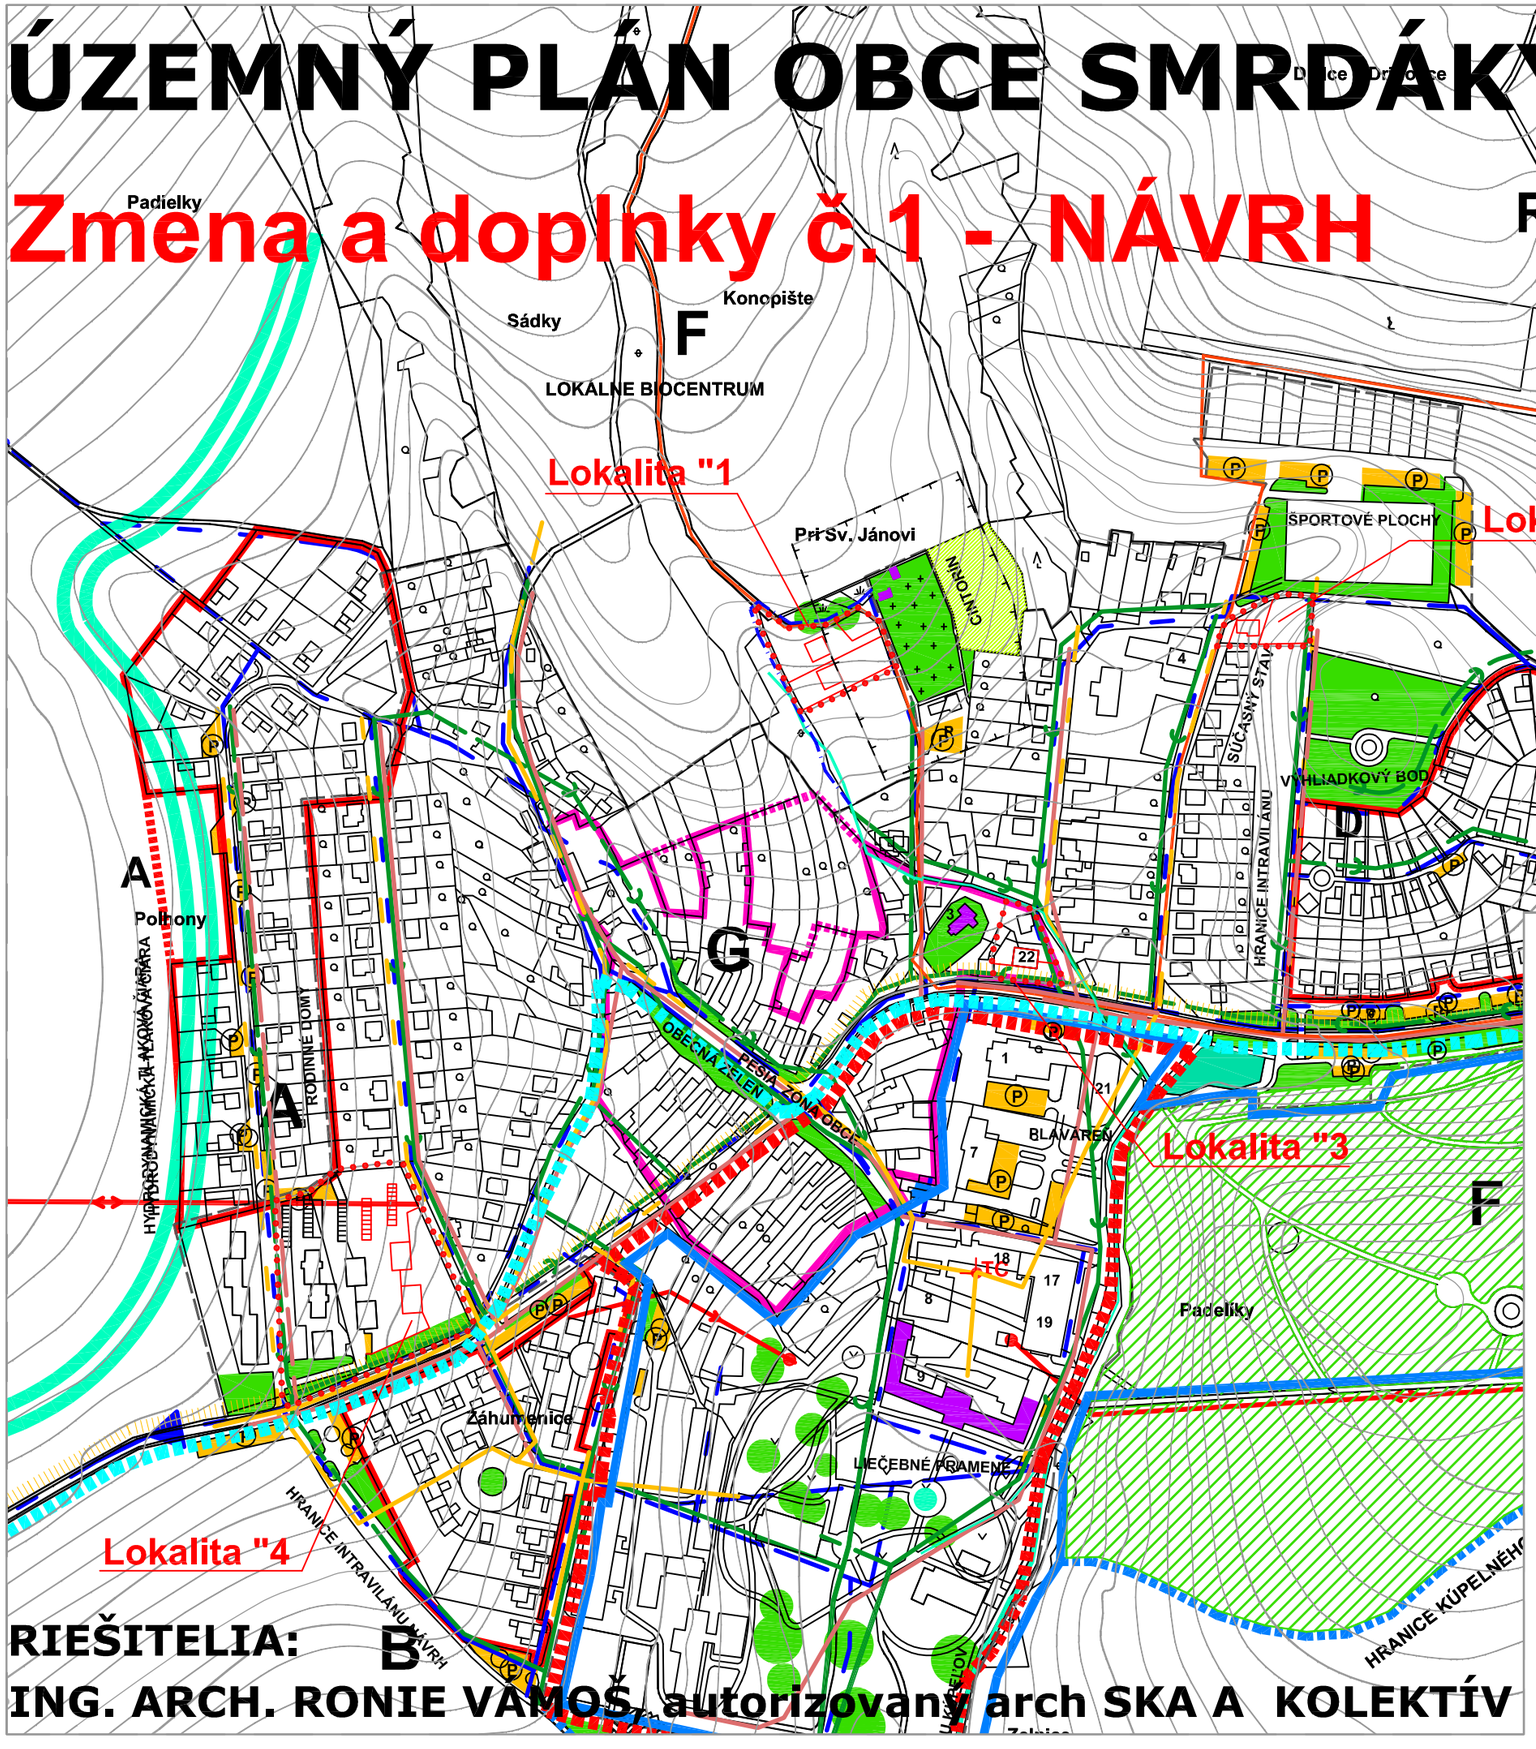


**RIEŠITELIA:**

**ING. ARCH. RONIE VÁMOŠ autorizovaný arch SKA A KOLEKTÍV**

### LEGENDA:

- Vymedzenie riešeného územia
- Hranica zastavaného územia navrhovaná

### LEGENDA

Stav | Návrh | Výhľad

- Zmiešané územie, polyfunkčné centrum
- Obytné územie
- Kúpeľno-relaxačné územie
- Výrobné územie
- Parkovacie plochy
- Verejná zeleň a solitérna chránená zeleň
- Cintorín
- ČOV obecná a kúpeľná, ochranné pásmo
- Archeologické náleziská
- Ochranné pásmo 1.stupňa prírodných liečivých zdrojov
- Ochranné pásmo cintorína
- Rozvod plynu v obci
- Vodovodné potrubie v obci
- Prívod vody do obce
- Kanalizácia v obci
- Linky prívodov el. vysokého napätia - kábel
- Linka 22 kV
- Regulačná stanica plynu
- Transformačné stanice
- A,B,C,D — Navrhované rozvojové časti obce