ÚZEMNÝ PLÁN OBCE SMRDÁKY


Zmena a doplnky č.1 - NÁVRH

4a

VÝKRES RIEŠENIA VEREJNÉHO DOPRAVNÉHO VYBAVENIA OBCE

1:2 000

Jún 2016

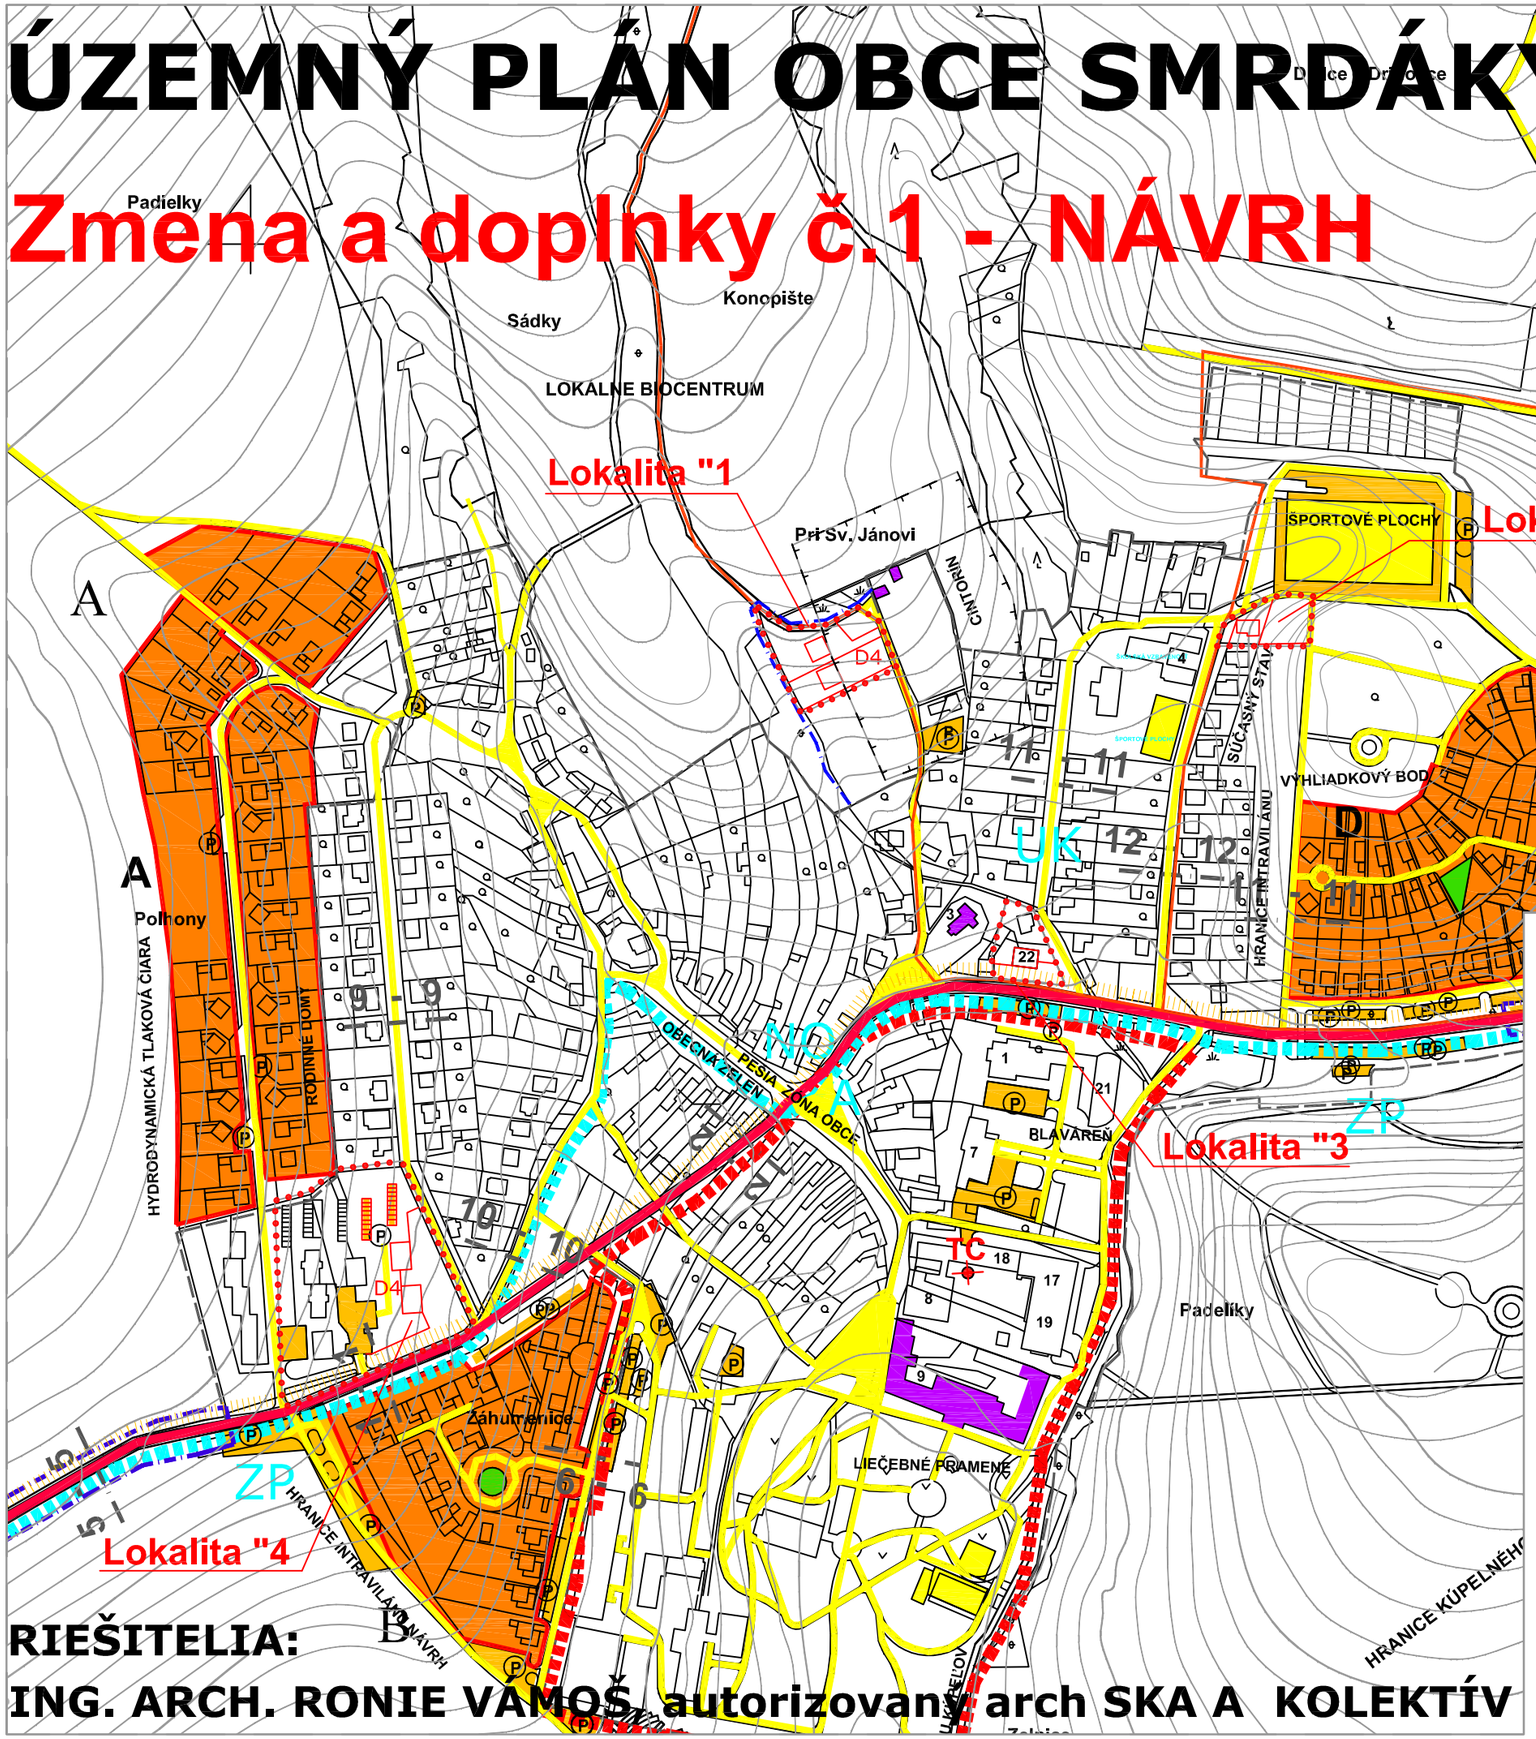

LEGENDA:

- Vymedzenie riešeného územia
- Hranica zastavaného územia navrhovaná

LEGENDA

- Štátna cesta III/05112
- Ochranné pásmo štátnej cesty III/05112 a ČOV
- Pešia zóna, námestie obce (NO)
- Uličné komunikácie obce (UK)
- Uličné komunikácie obce (D4) navrhované
- Profily komunikácií (1-1,2-2,3-3,4-4,5-5,6-6,7-7,8-8,9-9, 10-10,11-11,12-12,13-13)
- ZP Zberné parkoviská
- Parkoviská obce
- A Zastávka autobusu
- Rozvojové časti obce
- Významné historické objekty
- Hranice kúpeľov
- Ochranné pásmo 1.stupňa prírodných liečivých zdrojov
- Ochranné pásmo cintorína
- VR Vyhľadová rozhľadňa obce
- Športové plochy
- ÚA Územie archeologických vykopávok
- A,B,C,D Navrhované rozvojové časti obce
- TC Telefónna centrála
- TS Transformačná stanica
- Cyklistické a pešie trasy
- Vínna cesta Záhorie