
# ÚZEMNÝ PLÁN OBCE SMRDÁKY

## SÚČASNÝ STAV

**5**

## VÝKRES RIEŠENIA VEREJNÉHO TECHNICKÉHO VYBAVENIA OBCE

**1:2 000**

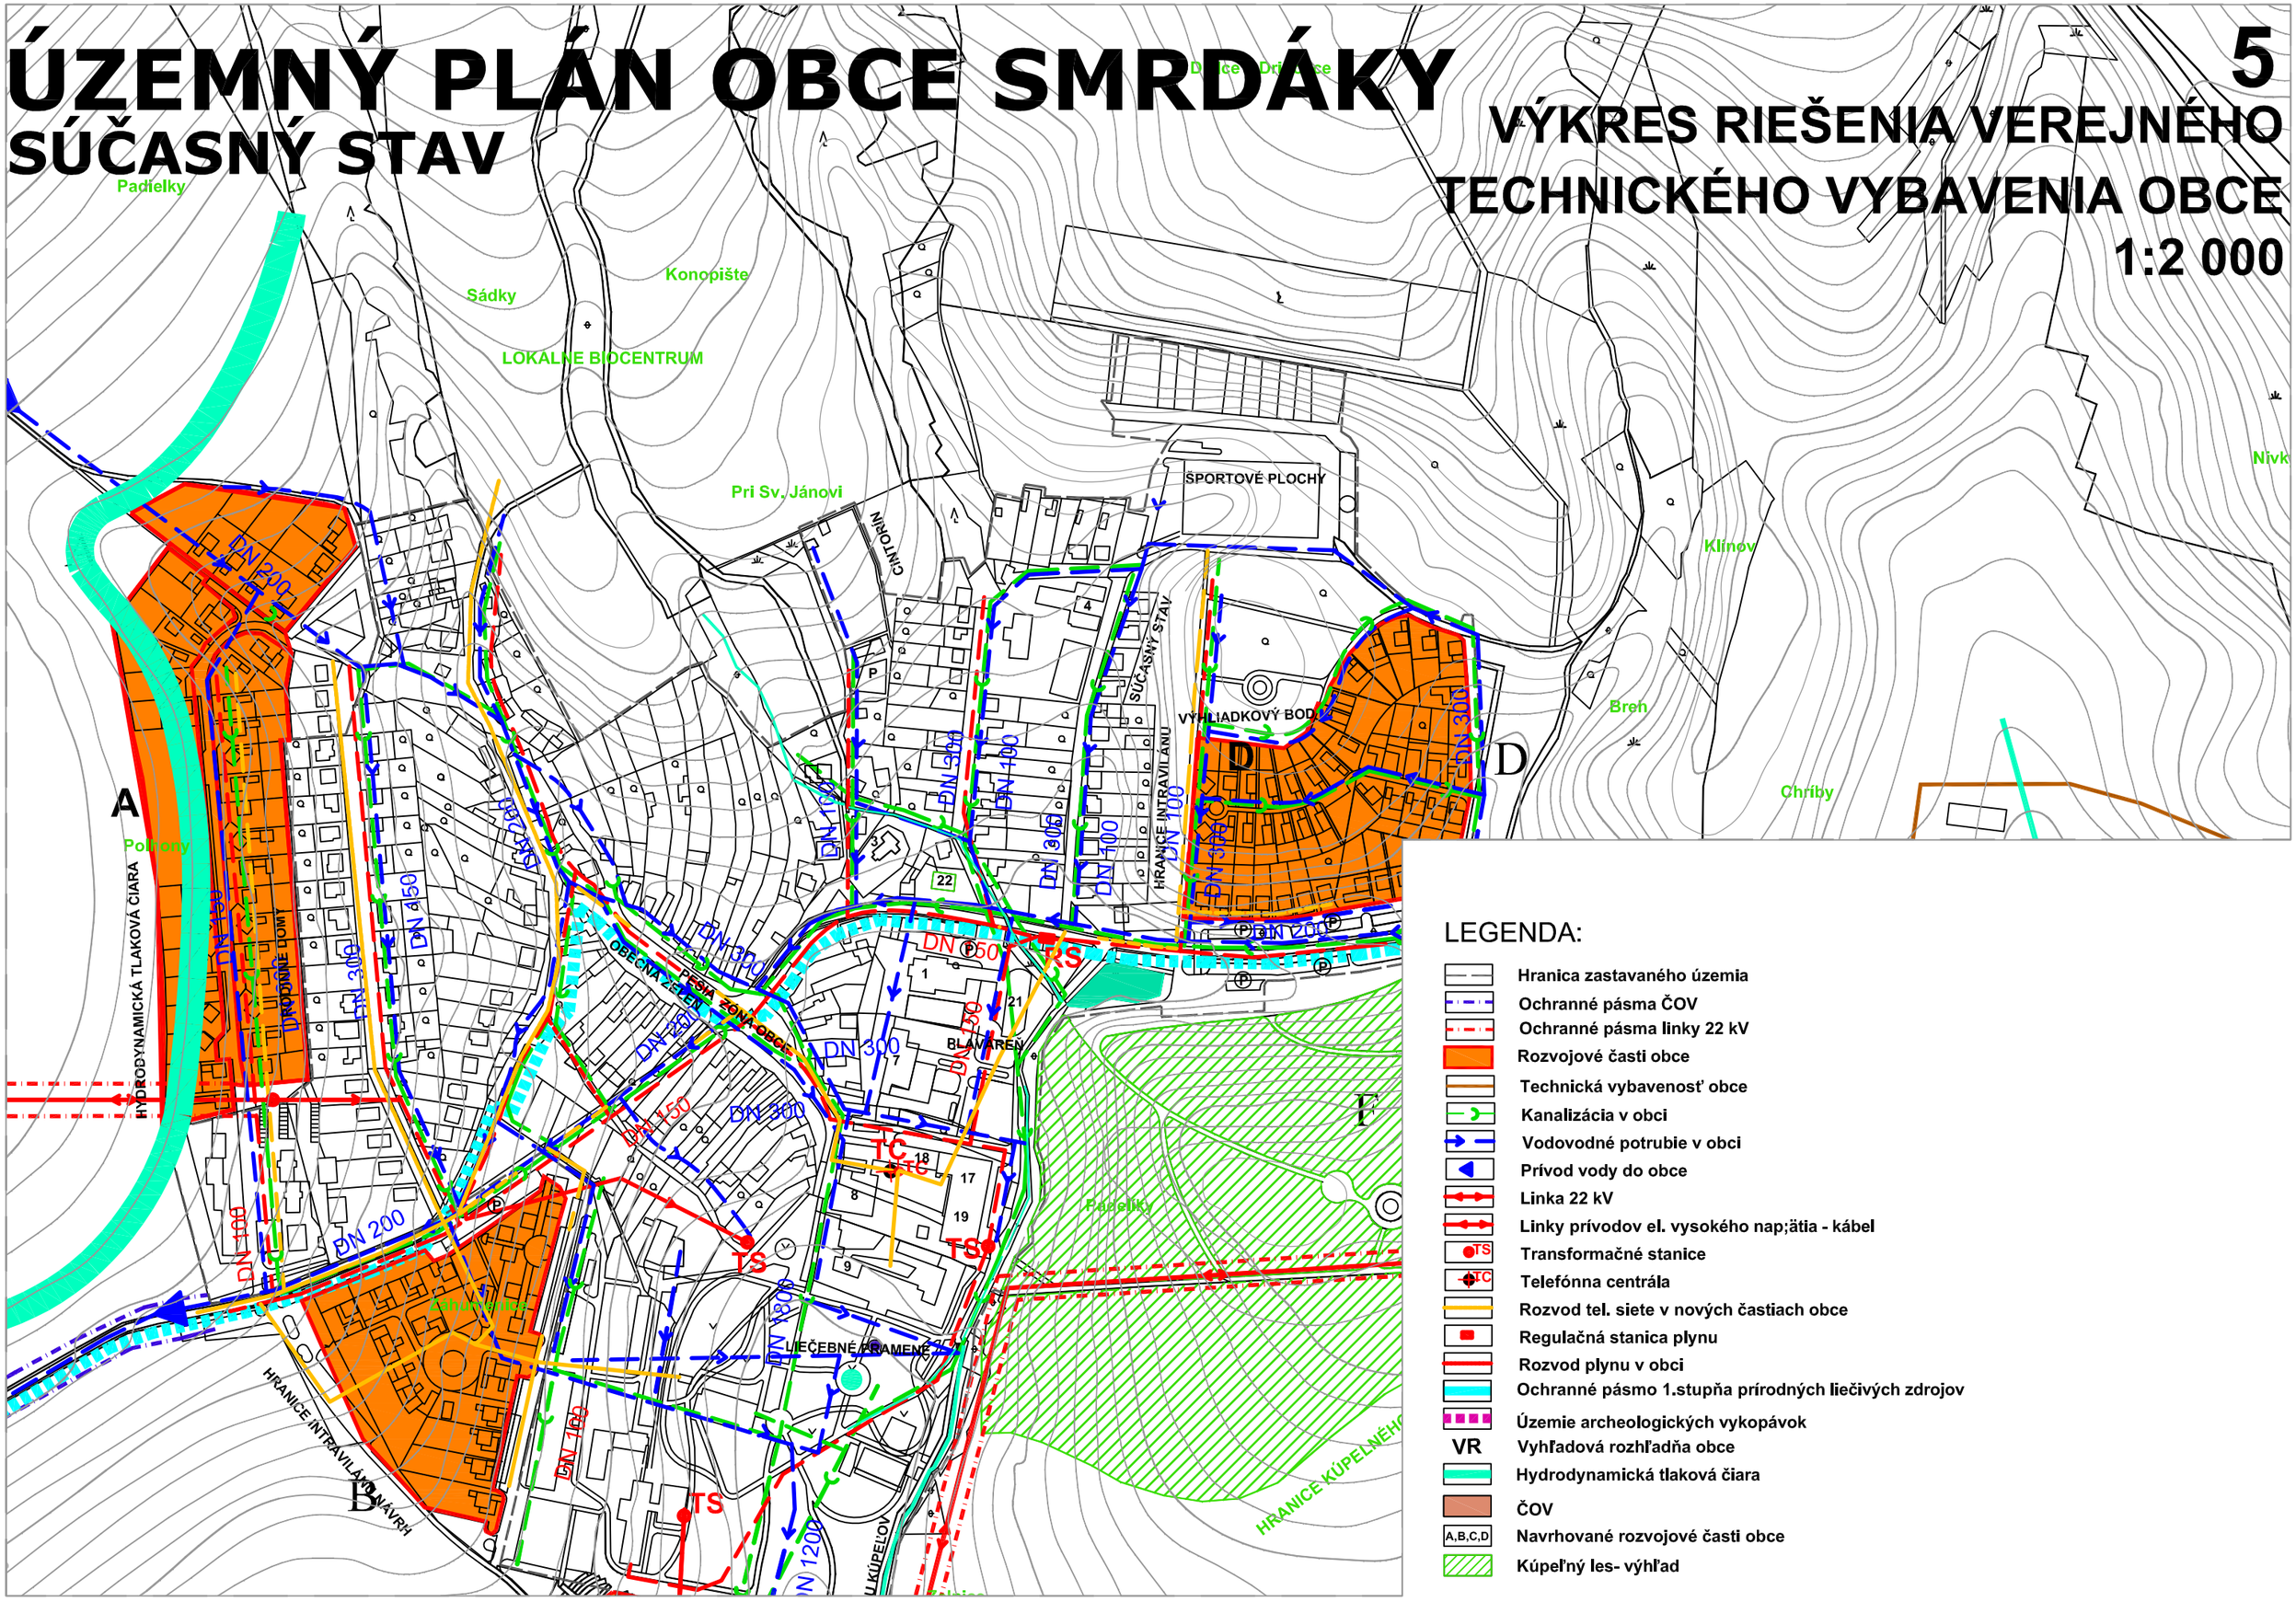


### LEGENDA:

- Hranica zastavaného územia
- Ochranné pásma ČOV
- Ochranné pásma linky 22 kV
- Rozvojové časti obce
- Technická vybavenosť obce
- Kanalizácia v obci
- Vodovodné potrubie v obci
- Prívod vody do obce
- Linka 22 kV
- Linky prívodov el. vysokého nap;ätia - kábel
- TS Transformačné stanice
- TC Telefónna centrála
- Rozvod tel. siete v nových častiach obce
- Regulačná stanica plynu
- Rozvod plynu v obci
- Ochranné pásmo 1.stupňa prírodných liečivých zdrojov
- Územie archeologických vykopávok
- VR Vyhľadová rozhľadňa obce
- Hydrodynamická tlaková čiara
- ČOV
- A,B,C,D Navrhované rozvojové časti obce
- Kúpeľný les- výhľad